

Prestación de Servicios de Arquitectura para la
Iniciativa “Young Gamechangers Initiative”

Output 2 - Armenia - Colombia

Rehabilitación de espacios públicos en Armenia, Colombia

Proyecto: **Polideportivo La Grecia** (comuna 3, Armenia)

Planos técnicos y detalles

Referencia: HAB/2023/456 (4700026807)


Cliente: UN-HABITAT

Enviado por: EVA Studio

Fecha: 10/01/2026



YGI COLOMBIA - POLIDEPORTIVO LA GRECIA - LISTA DE LOS PLANOS TÉCNICOS				
Series	Drawing No	Drawing Name	Scale	Format
POLIDEPORTIVO LA GRECIA - PLANOS EXISTENTES Y MASTERPLAN	COL-AS1-01	Masterplan	1:500	@A3
	COL-AS1-02	Replanteo de construcción 1/2	1:200	@A3
	COL-AS1-03	Replanteo de construcción 2/2	1:200	@A3
	COL-AS1-04	Plano de referencia para los detalles	1:250	@A3
DETALLES	COL-AS1-051	Jardinera con asiento	1:20	@A3
	COL-AS1-052	Jardinera con plataforma	1:20	@A3
	COL-AS1-053	Cerramiento bambù	1:10, 1:20, 1:50	@A3

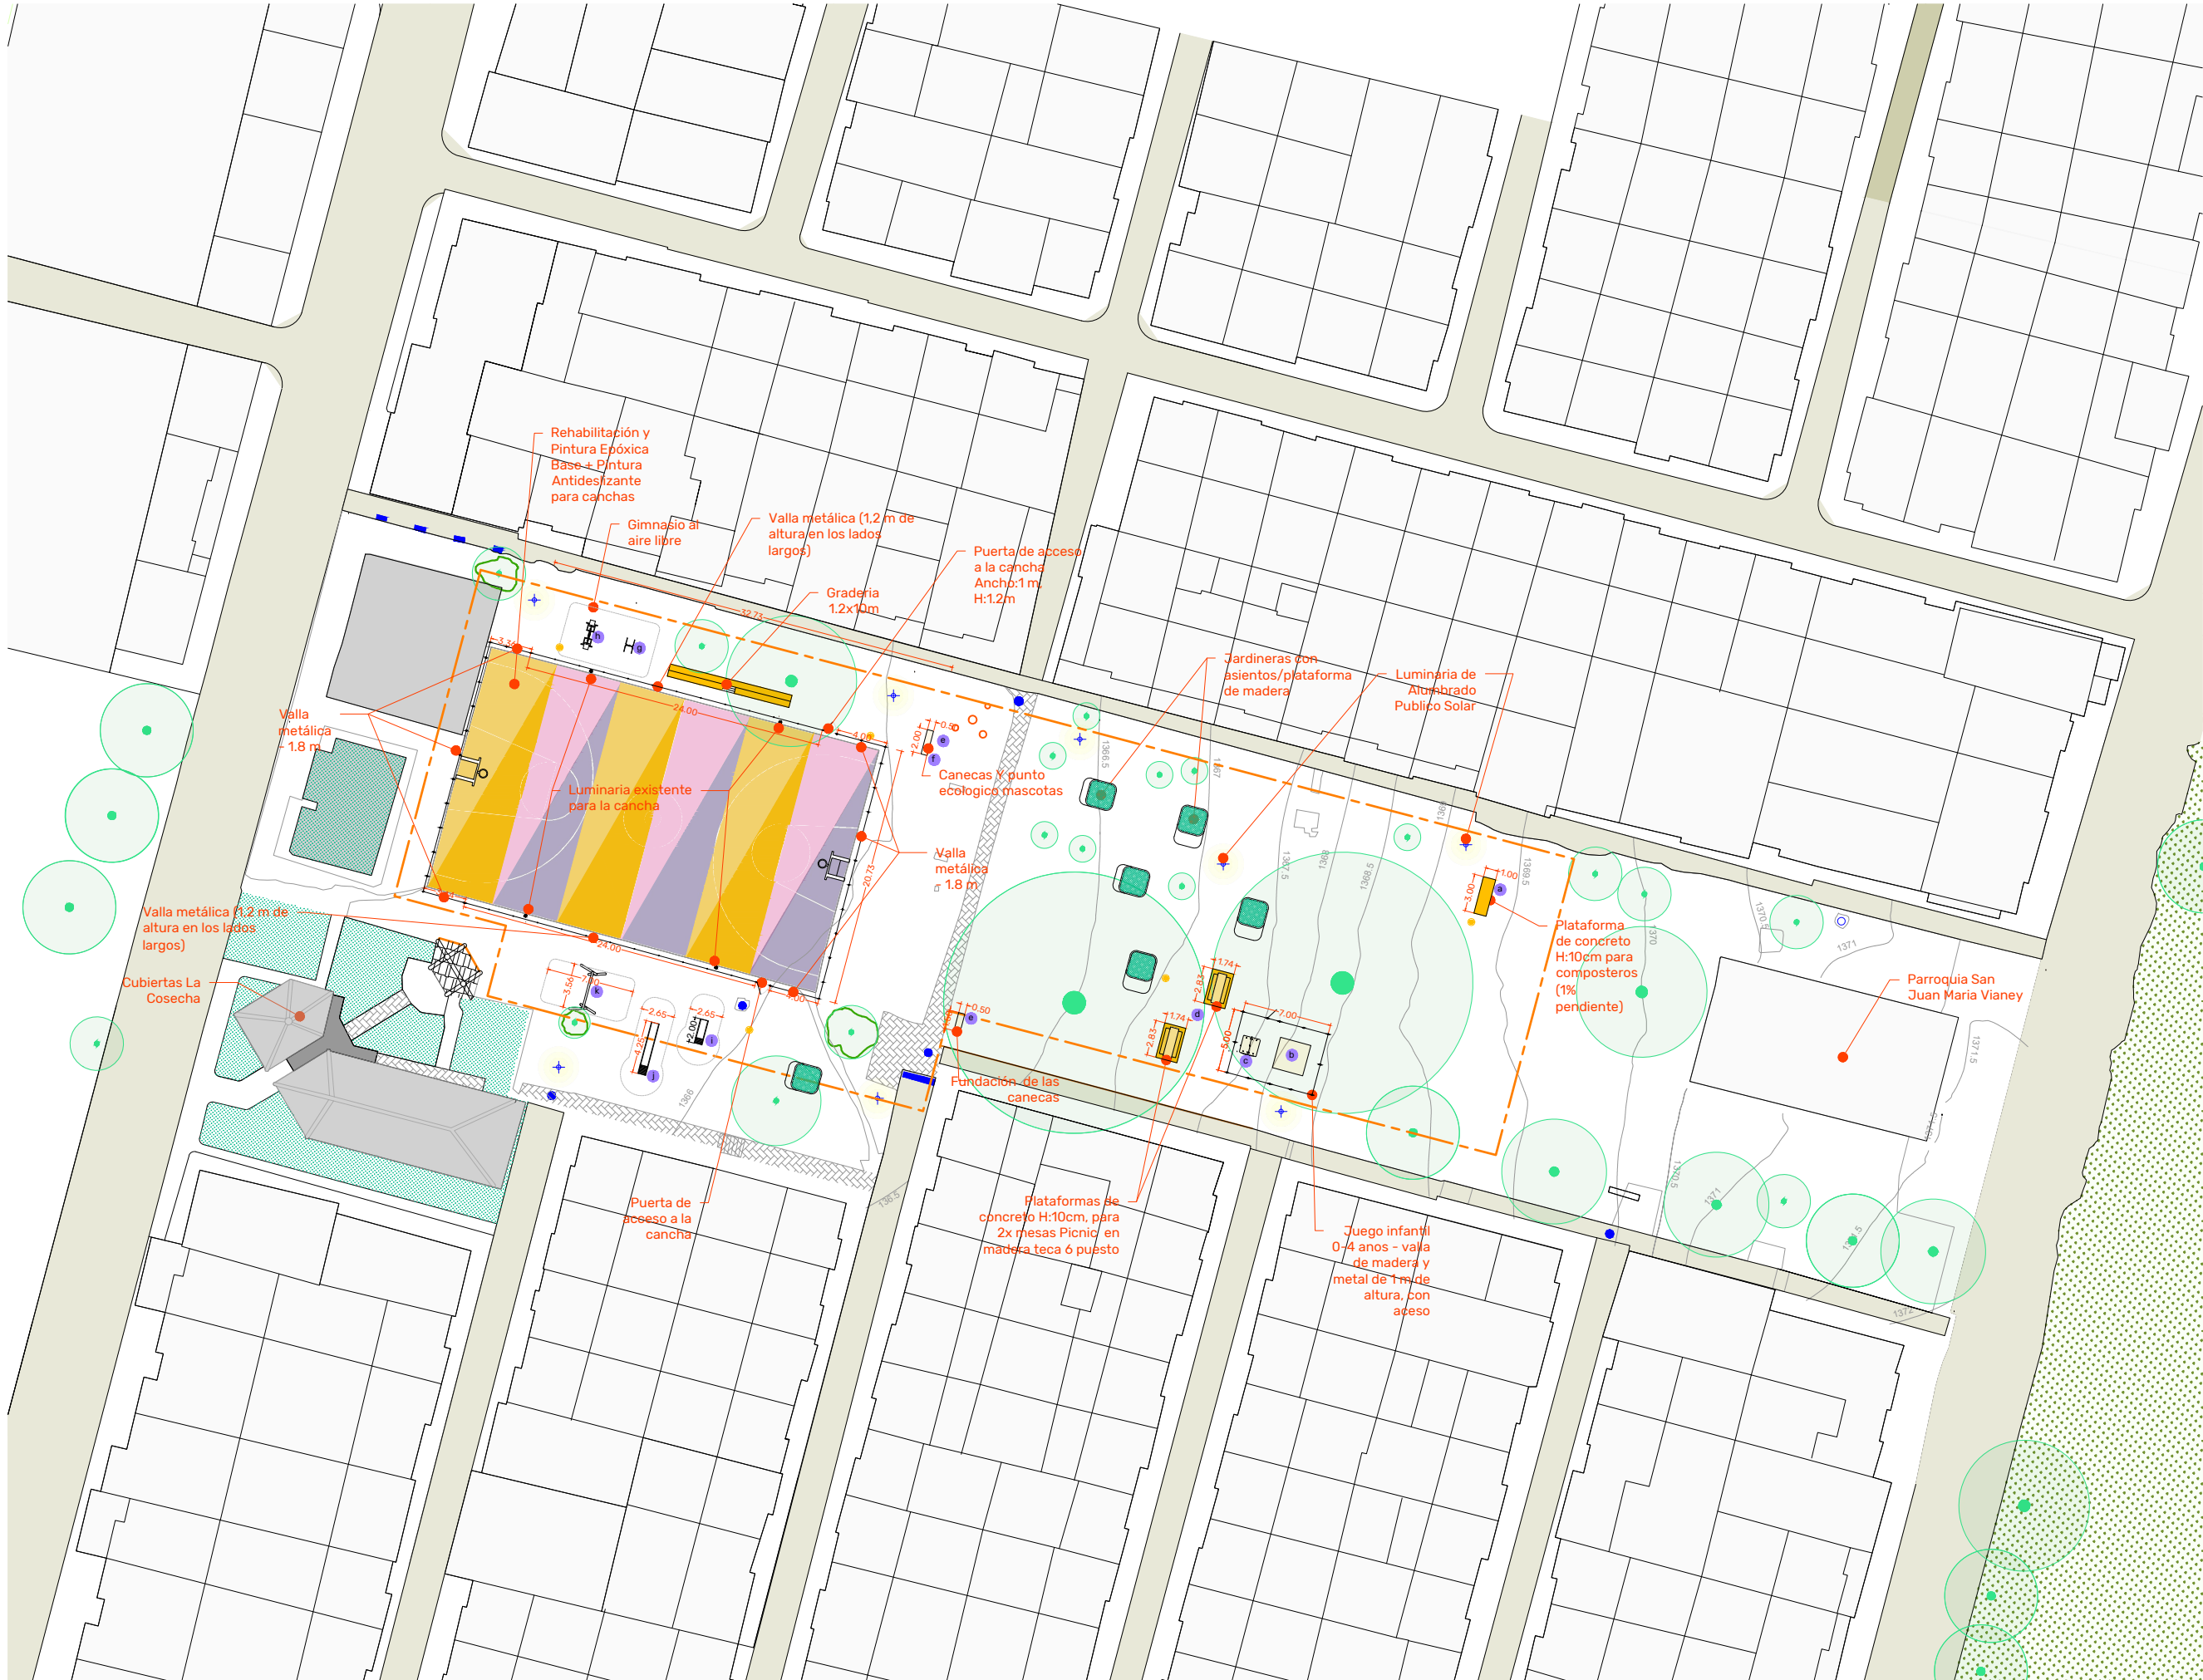

LEGEND

- Limite del sitio
- Edificios existentes
- Pavimento existente
- Obras de concreto
- Drenaje existente
- Vegetacion
- Árbol existente
- Luminaria Solar
- 5X Señal informativo
- Jardineria con asiento/plataforma

Equipamiento:
a - 3X compostero
b - 1X arenero infantil
c - 1X casita infantil
d - 2X mesa de picnic, 6 puestos
e - 3X canecas reciclaje
f - 1X punto ecologico mascotas
g - 1X Gimnasio baras paralelas
h - 1X Tobogan - H: 1.5m
j - 1X Tobogan - H: 2m
k - 1X Columpios 2 puestos

Issued for information only. 2025/03/24
ND: REVISION: DATE:

Studio
eva

Client:
UN HABITAT
Young Gamechangers Initiative

Consultants:
ARCHITECTS:
**EMERGENT VERNACULAR
ARCHITECTURE LTD**
Unit 5, 160 Barby Road
London W10 6BS

Project Status:
Masterplan

DRN: CK:

Revision date:
24/10/2025


Scale: 1:500 @ A3

0m 2 4 10m

Drawing Number:
COL-AS1-01

Drawing Title:
**Col_Armenia_La Grecia
MASTERPLAN**

Address: Polideportivo La Grecia
Revision: A

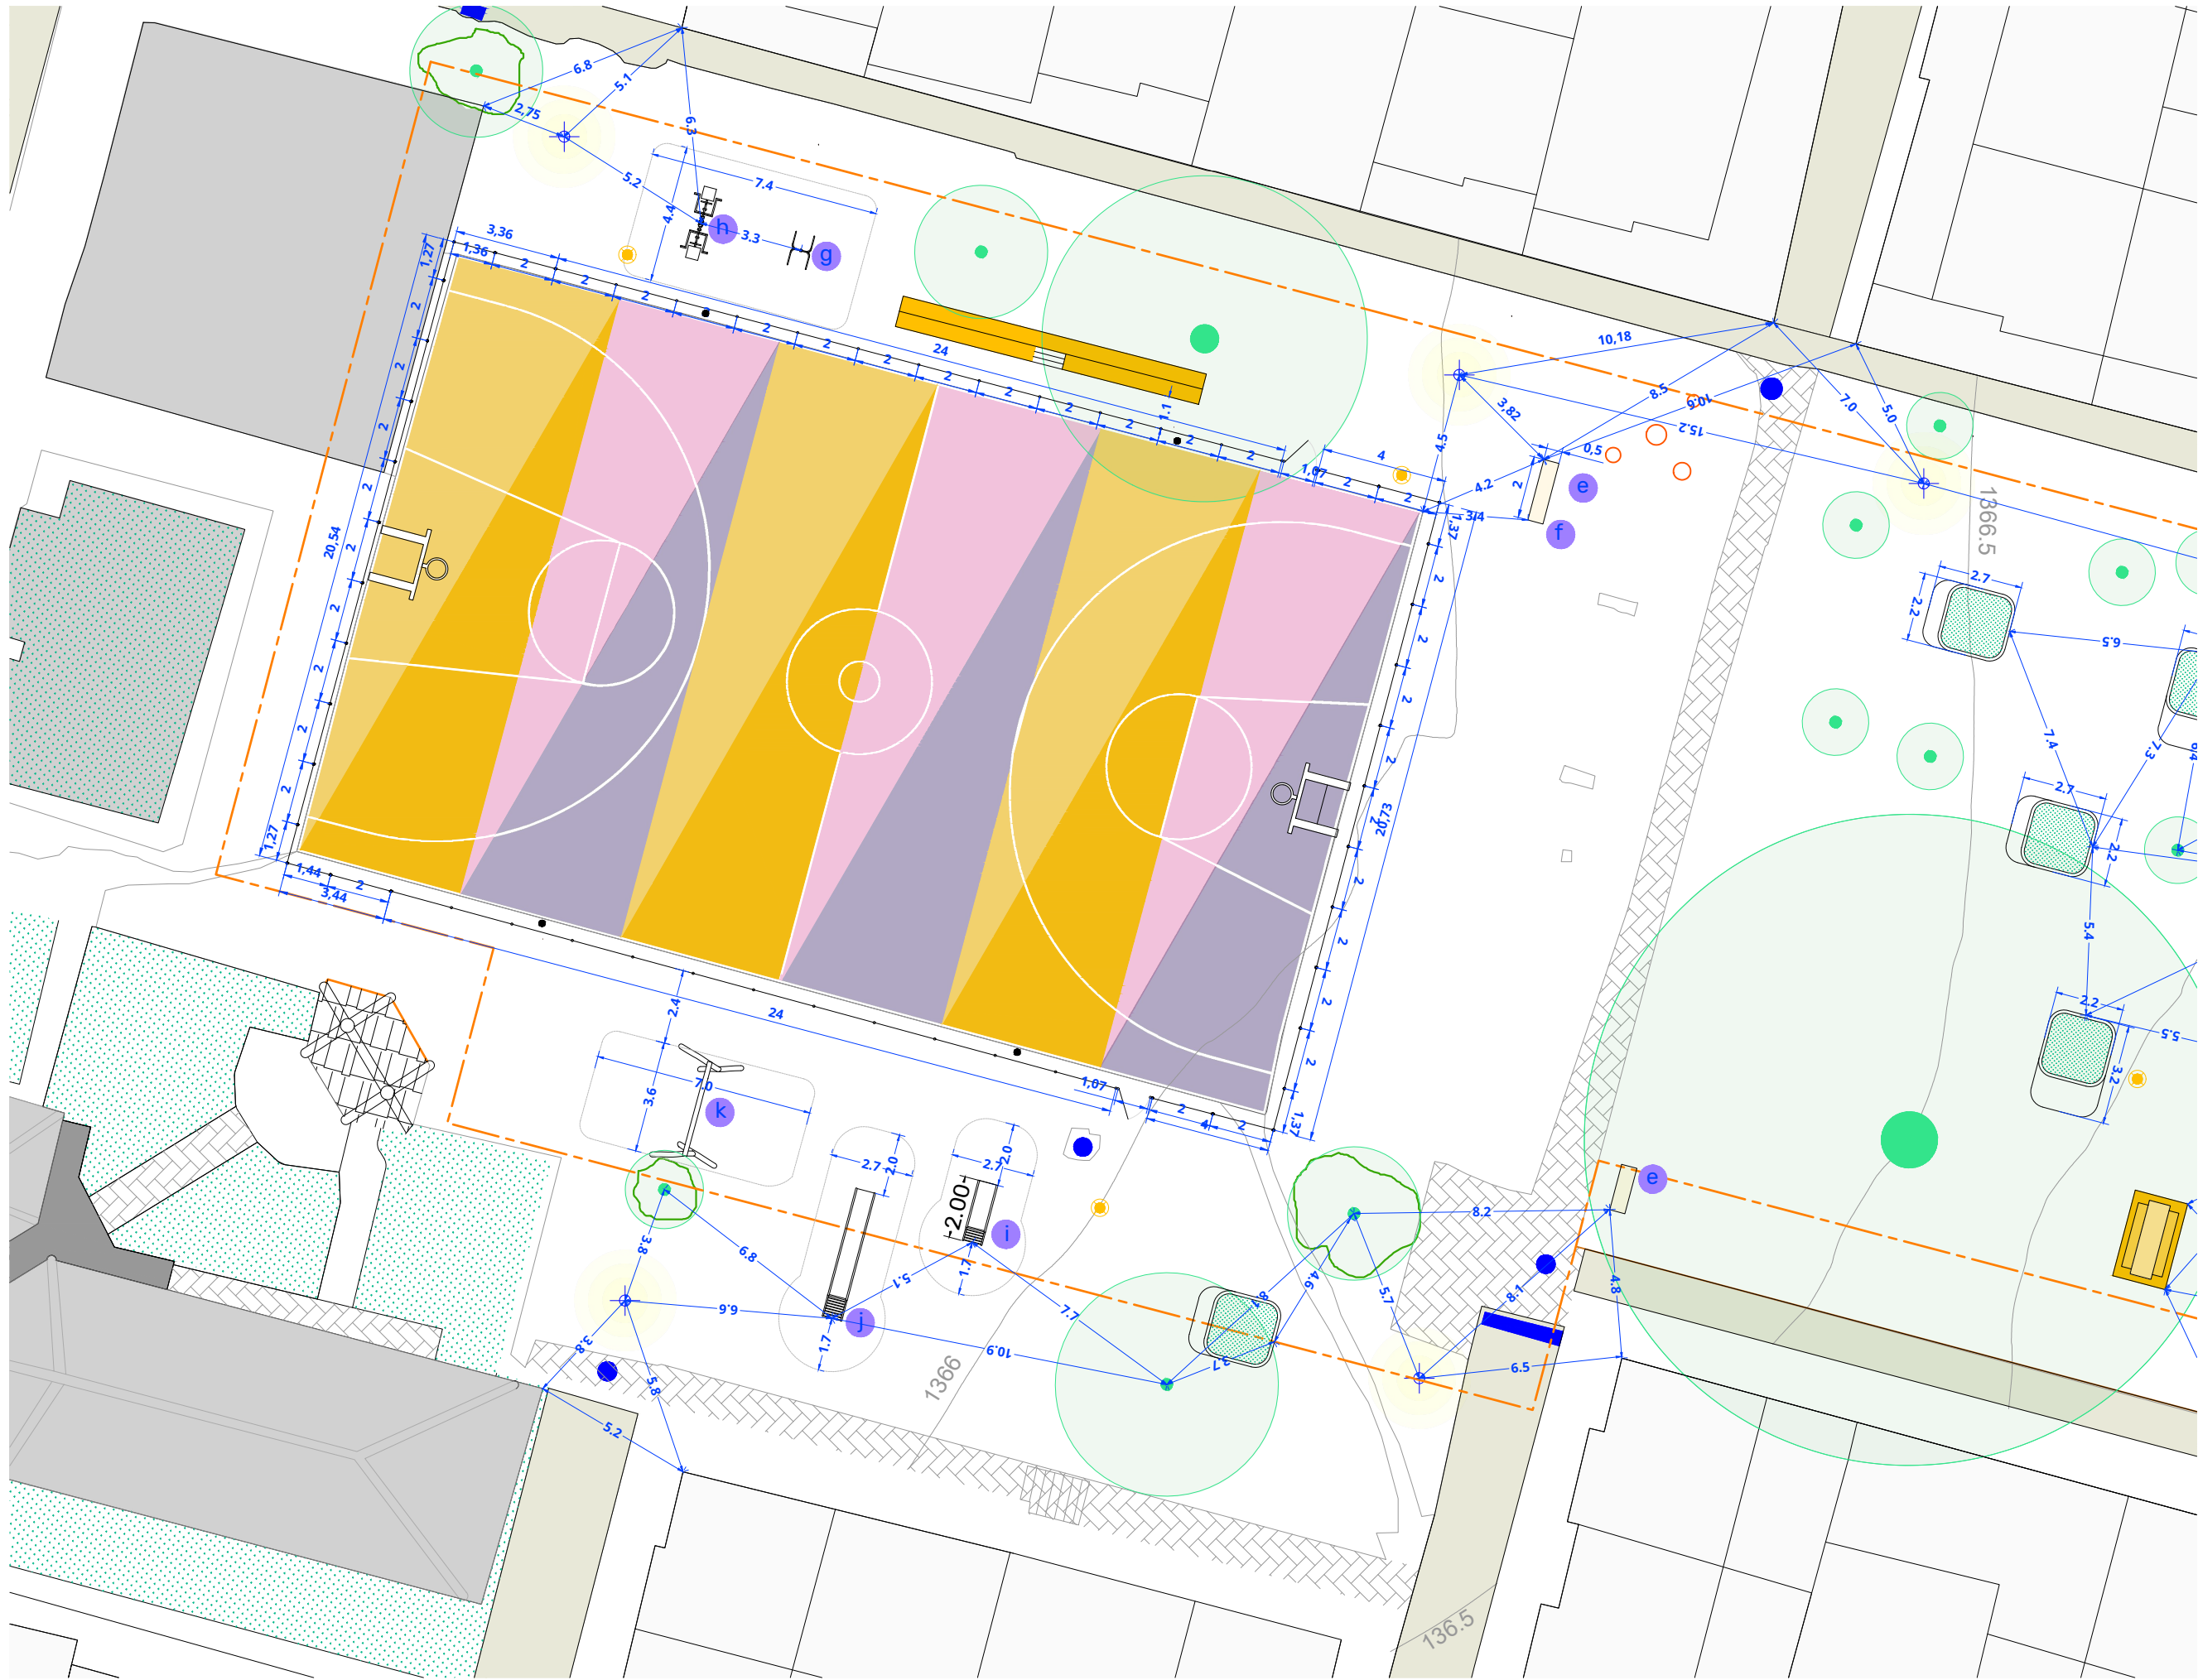

LEGEND

- Limite del sitio
- Edificios existentes
- ▨ Pavimento existente
- Obras de concreto
- Drenaje existente
- ▨ Vegetacion
- Árbol existente
- ★ Luminaria Solar
- SX Señal informativo
- Jardinera con asiento/plataforma

Equipamiento:
a - 3X compostero
b - 1X arenero infantil
c - 1X casita infantil
d - 2X mesa de picnic, 6 puestos
e - 3X canecas reciclaje
f - 1X punto ecologico mascotas
g - 1X Gimnasio baras paralelas
h - 1X Gimnasio combinado pectoral dorsal
i - 1X Tobogán - H: 1.5m
j - 1X Tobogán - H: 2m
k - 1X Columpios 2 puestos

Issued for information only. 2025/03/24

NO: REVISION: DATE:

eva Studio

Client:

UN HABITAT
Young Gamechangers Initiative

Consultants:

ARCHITECTS:
**EMERGENT VERNACULAR
ARCHITECTURE LTD**
Unit 5, 160 Barby Road
London W10 6BS

Project Status:

Masterplan

DRN:

CK:

Revision date:

24/10/2025

Scale:

1:200 @ A3

0m

2

4

6m

Drawing Number:

COL-AS1-02

Drawing Title:

Col_Armenia_La Grecia


Replanteo 1/2

Address:

Polideportivo La Grecia

Revision:

A

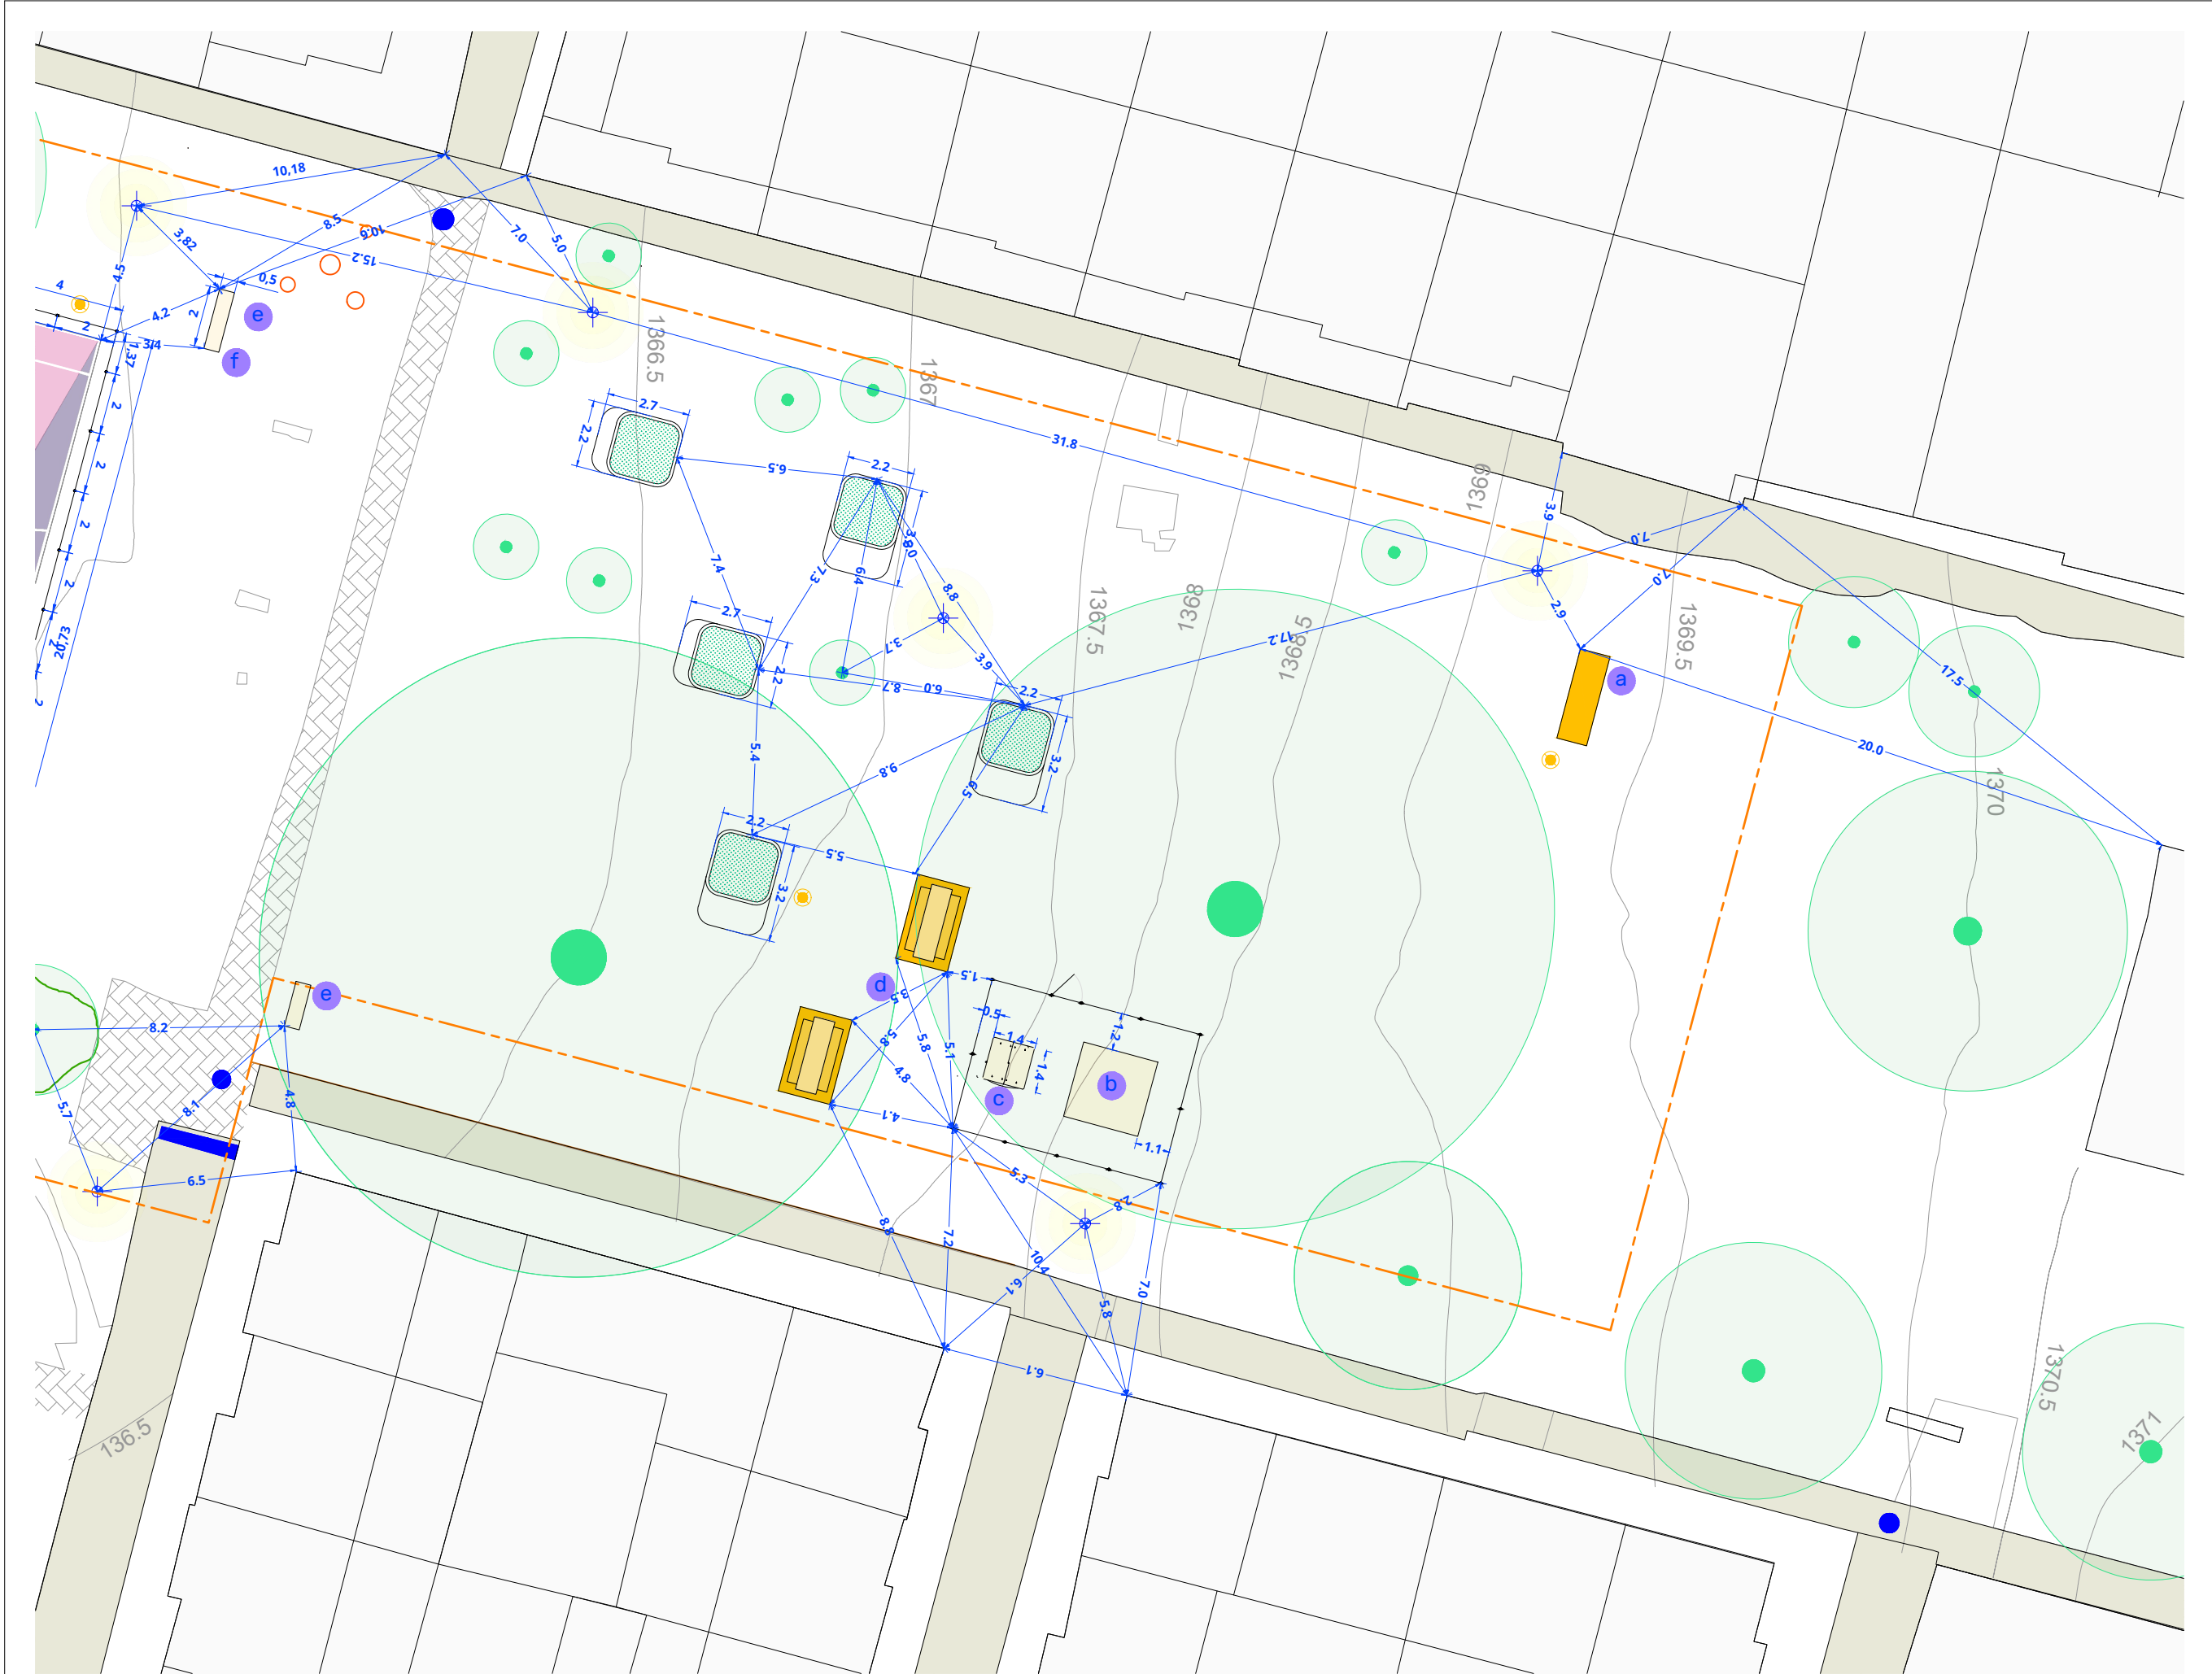

LEGEND

- Limite del sitio
- Edificios existentes
- Pavimento existente
- Obras de concreto
- Drenaje existente
- Vegetacion
- Árbol existente
- Luminaria Solar
- SX Señal informativo
- Jardinera con asiento/plataforma

- Equipamiento:
- a - 3X compostero
 - b - 1X arenero infantil
 - c - 1X casita infantil
 - d - 2X mesa de picnic, 6 puestos
 - e - 3X canecas reciclaje
 - f - 1X punto ecologico mascotas
 - g - 1X Gimnasio barras paralelas
 - h - 1X Gimnasio combinado pectoral dorsal
 - i - 1X Tobogán - H: 1.5m
 - j - 1X Tobogán - H: 2m
 - k - 1X Columpios 2 puestos

Issued for information only. 2025/03/24
ND: REVISION: DATE:

eva Studio

Client:

UN HABITAT
Young Gamechangers Initiative

Consultants:

ARCHITECTS:
**EMERGENT VERNACULAR
ARCHITECTURE LTD**
Unit 5, 160 Barby Road
London W10 6BS

Project Status:

Masterplan

DRN:

CK:

Revision date:
24/10/2025

Scale:


1:200 @ A3

0m 2 4 6m

Drawing Number:
COL-AS1-03

Drawing Title:
Col_Armenia_La Grecia
Replanteo 2/2


Address: Polideportivo La Grecia
Revision: A

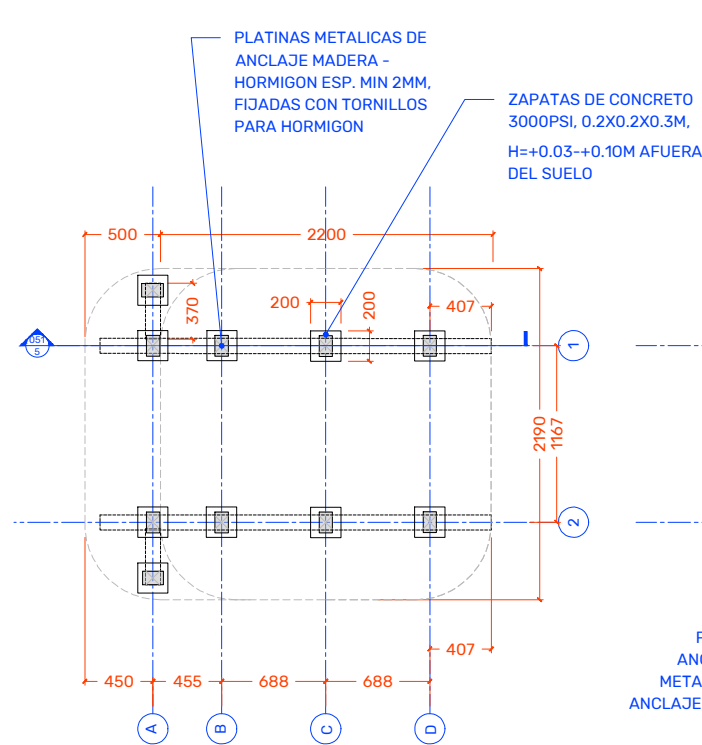

01

JARDINERA CON BANCO - PLAN DE CIMENTACION


ÉCHELLE 1:50

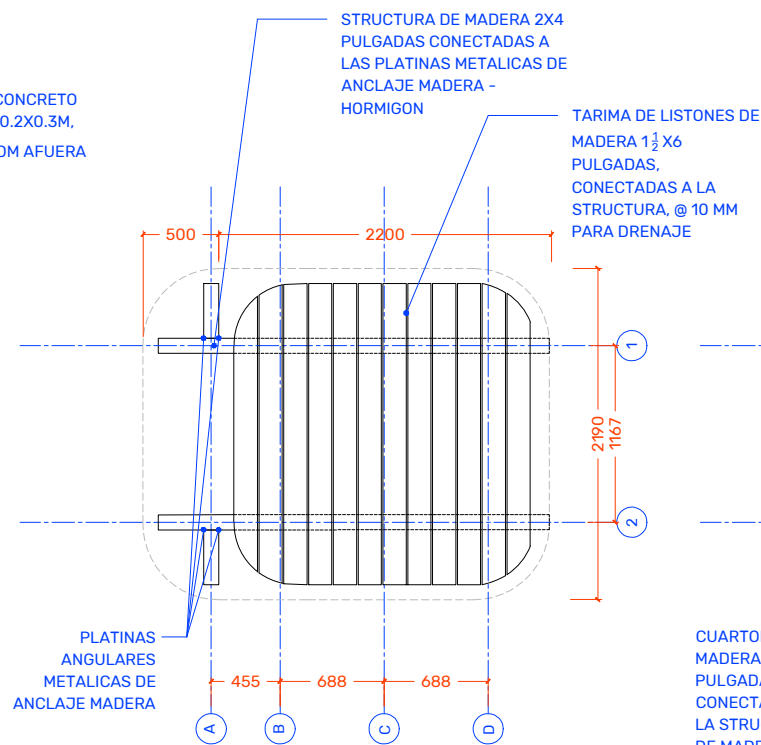

02

JARDINERA CON BANCO - STRUCTURA DE MADERA Y TARIMA


ÉCHELLE 1:50

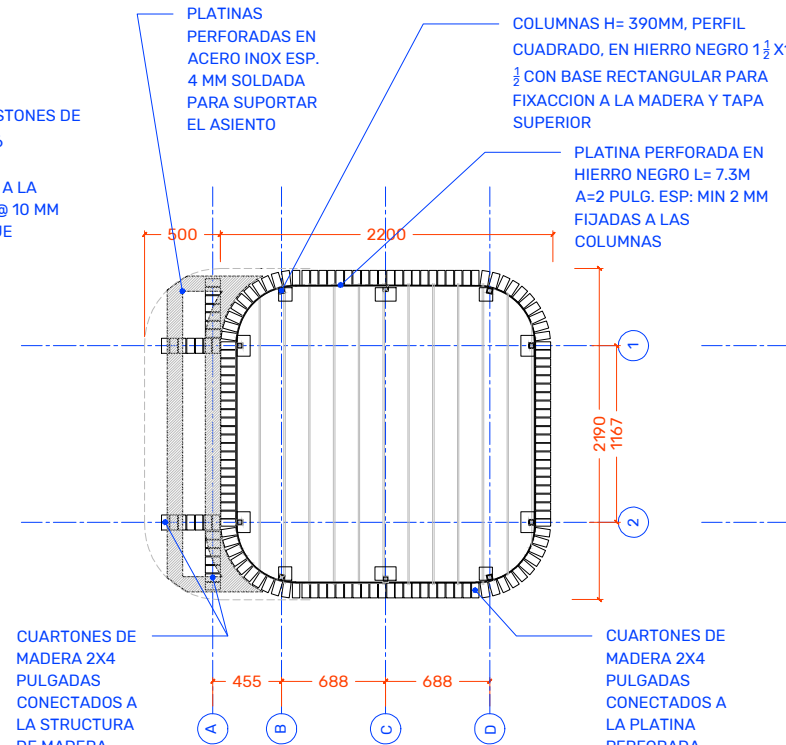

03

JARDINERA CON BANCO - STRUCTURA DE MADERA Y HIERRO NEGRO


ÉCHELLE 1:50

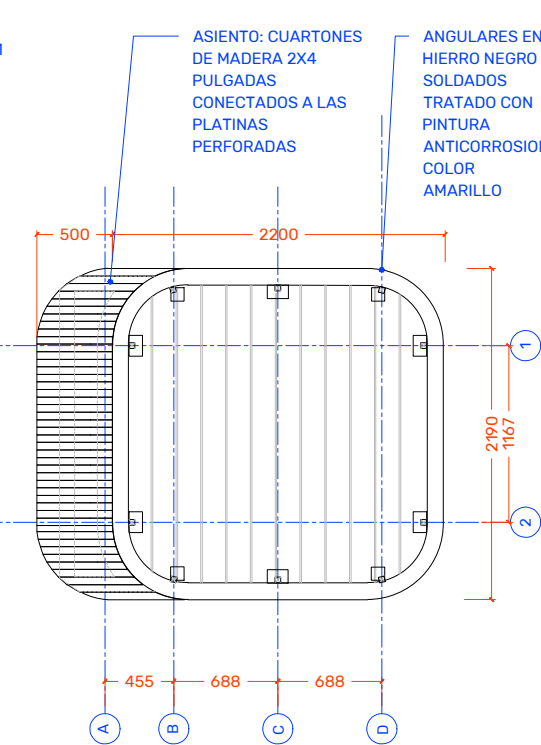

04

JARDINERA CON BANCO - PLAN FINICIÓN


ÉCHELLE 1:50

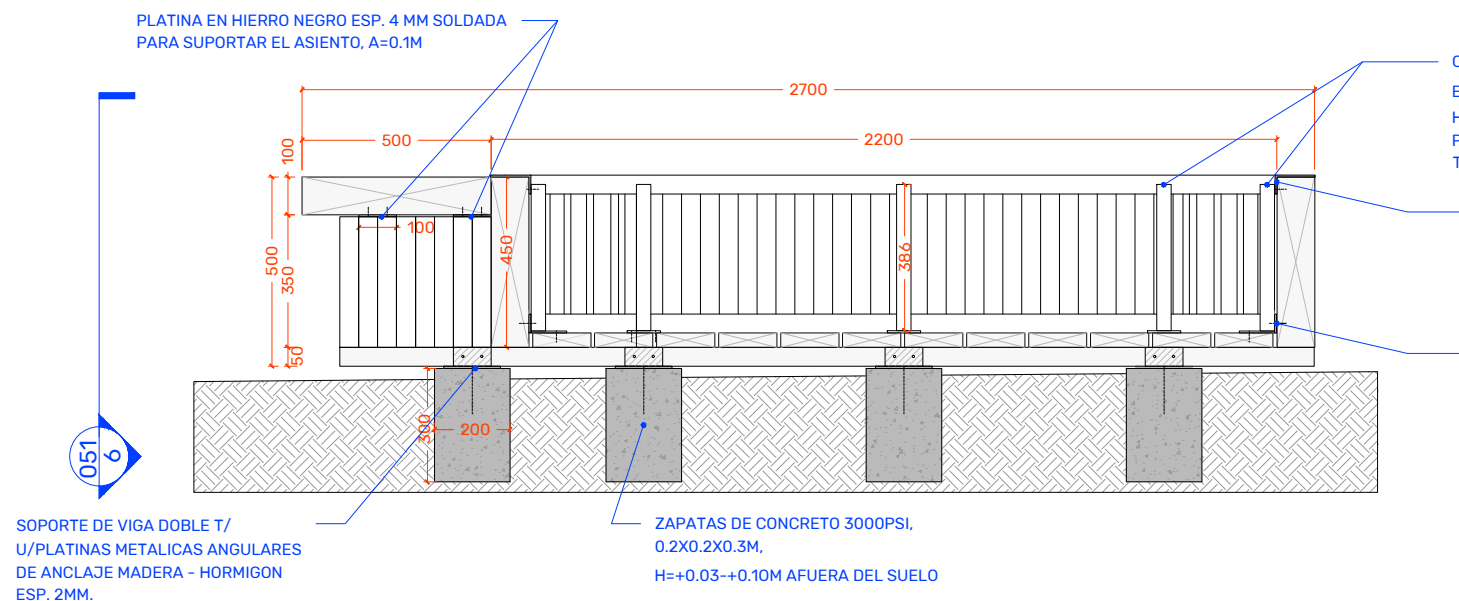

05

JARDINERA CON ASIENTO - SECCIÓN


ÉCHELLE 1:20

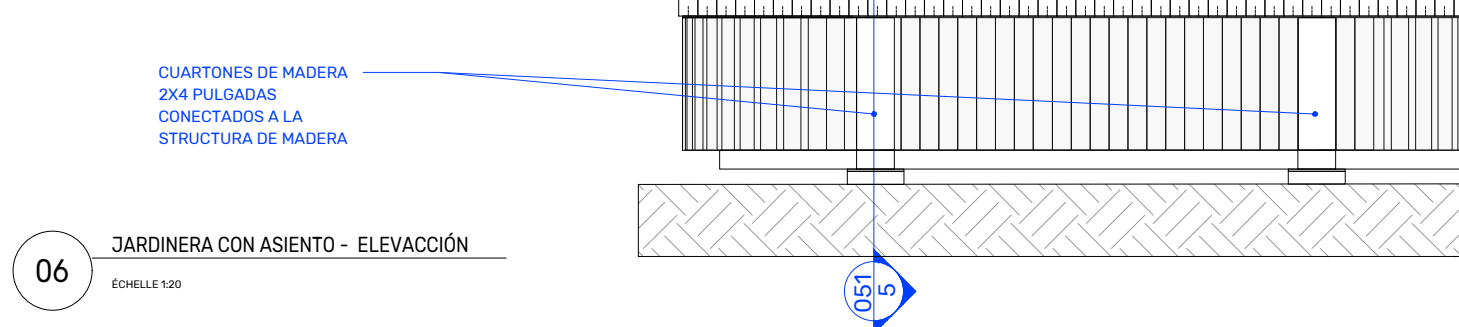

06

JARDINERA CON ASIENTO - ELEVACIÓN

ÉCHELLE 1:20

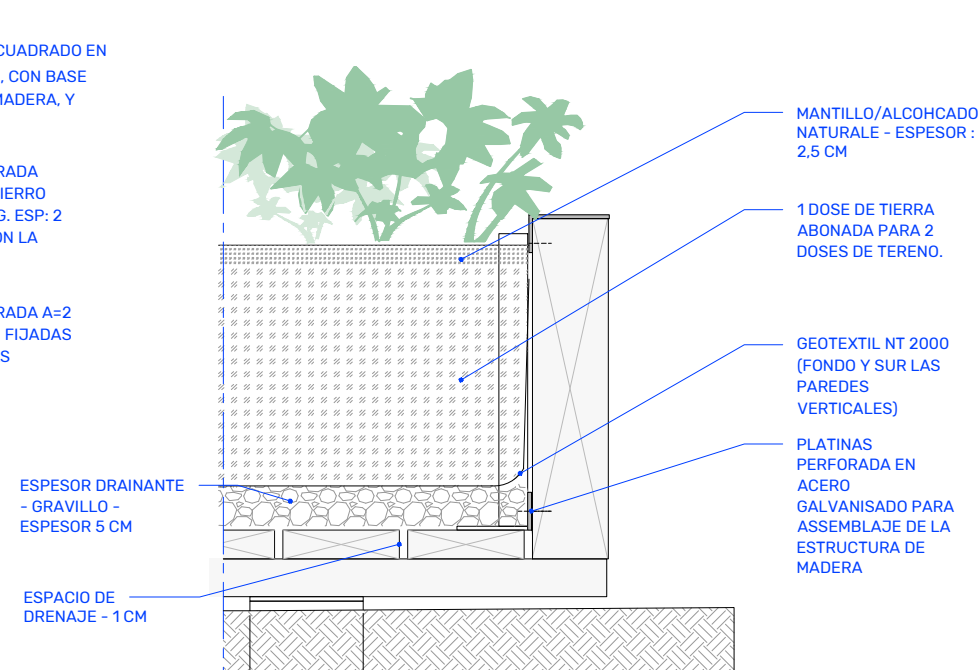

07

JARDINERAS DETAILLE - LLENADO DE LA JARDINERA

ESCALA 1:20

DRAFT
Statut à titre d'information seulement 2025/09/12
NO: RÉVISION: DATE:

eva Studio

Client:

UN HABITAT
Young Gamechangers Initiative

Consultants:

ARCHITECTES:
**EMERGENT VERNACULAR
ARCHITECTURE LTD**
Unit 5, 160 Barby Road
London W10 6BS

Statut du projet:
Détails architecturaux

DRN:

MW

CK:

AC

Fecha de revisión:
10/10/2025

Escala:

1:20 @ A3

0m 2 4 10m

Número de dibujo:


COL-AS1-051

Título del dibujo:

Col_Armenia_La Grecia
JARDINERA CON ASIENTO

Revisión:


A

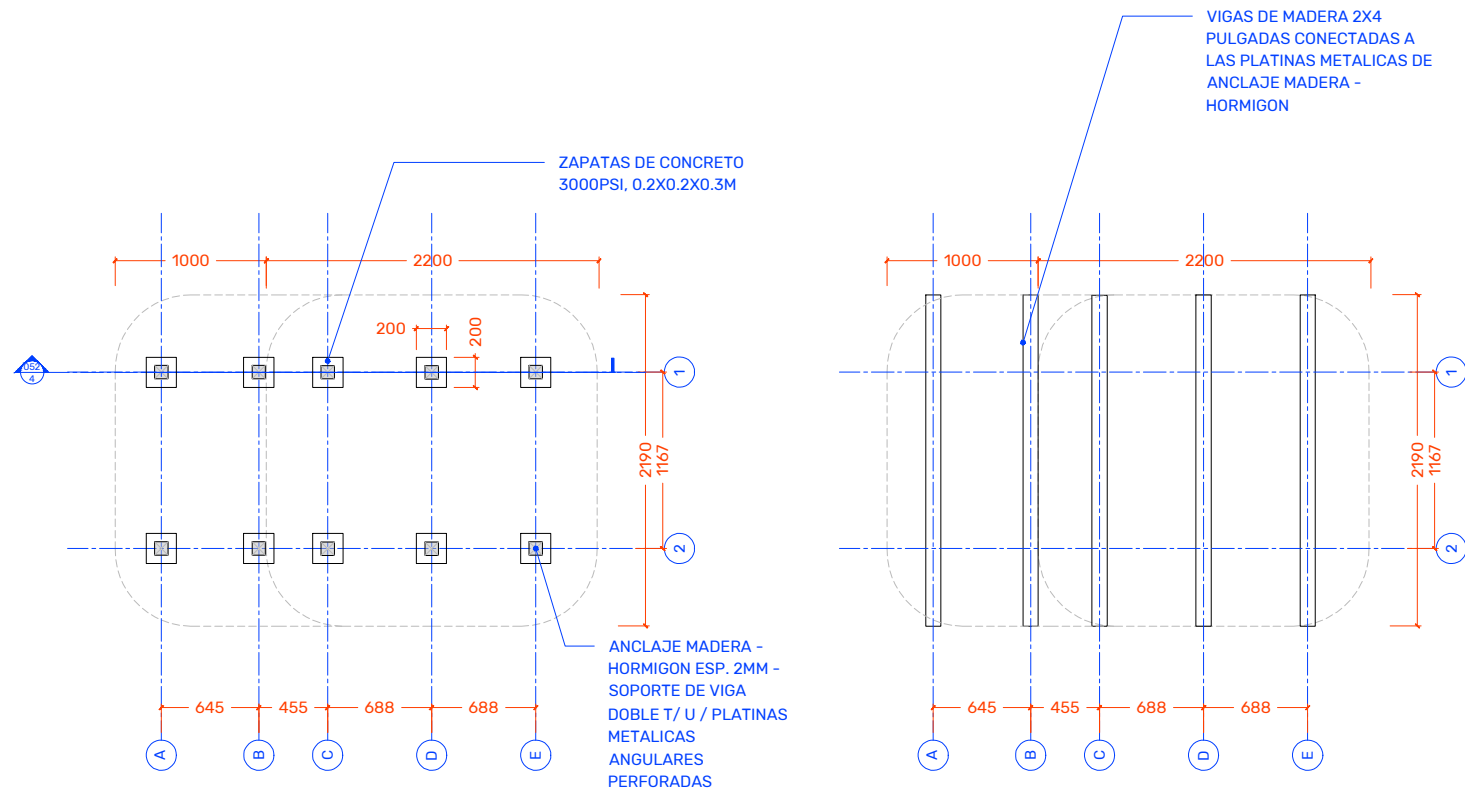

01

JARDINERA CON PLATAFORMA - PLAN DE CIMENTACION


ÉCHELLE 1:50

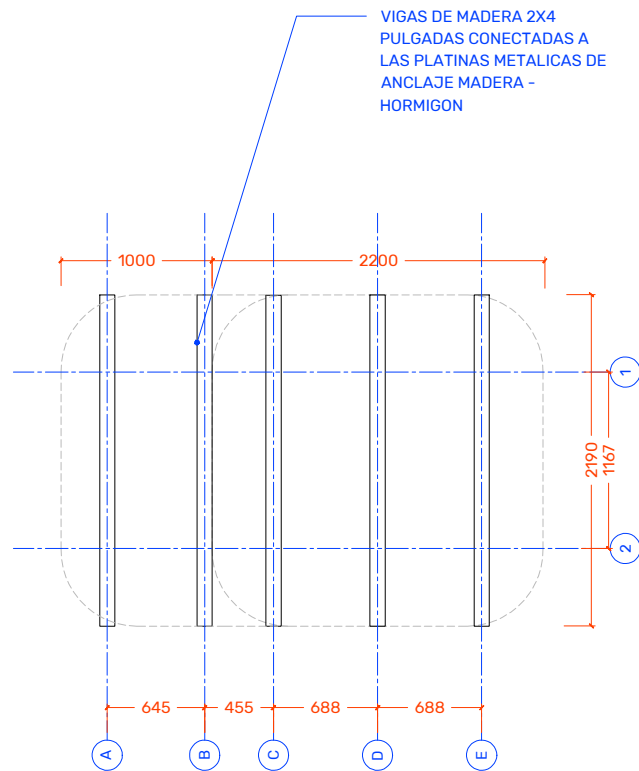

02

JARDINERA CON PLATAFORMA - STRUCTURA DE MADERA


ÉCHELLE 1:50

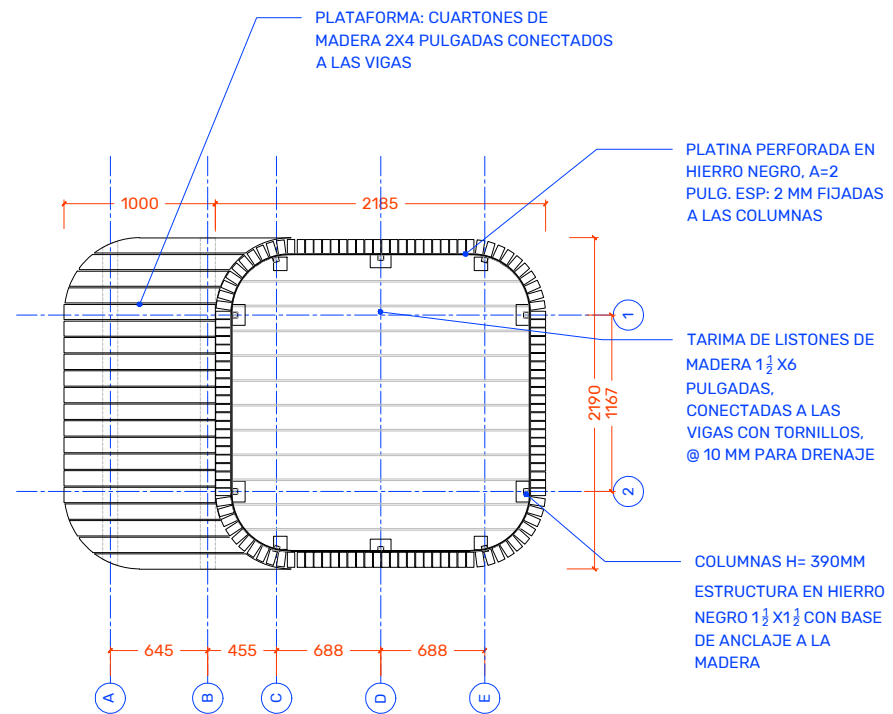

01

JARDINERA CON PLATAFORMA


ÉCHELLE 1:50

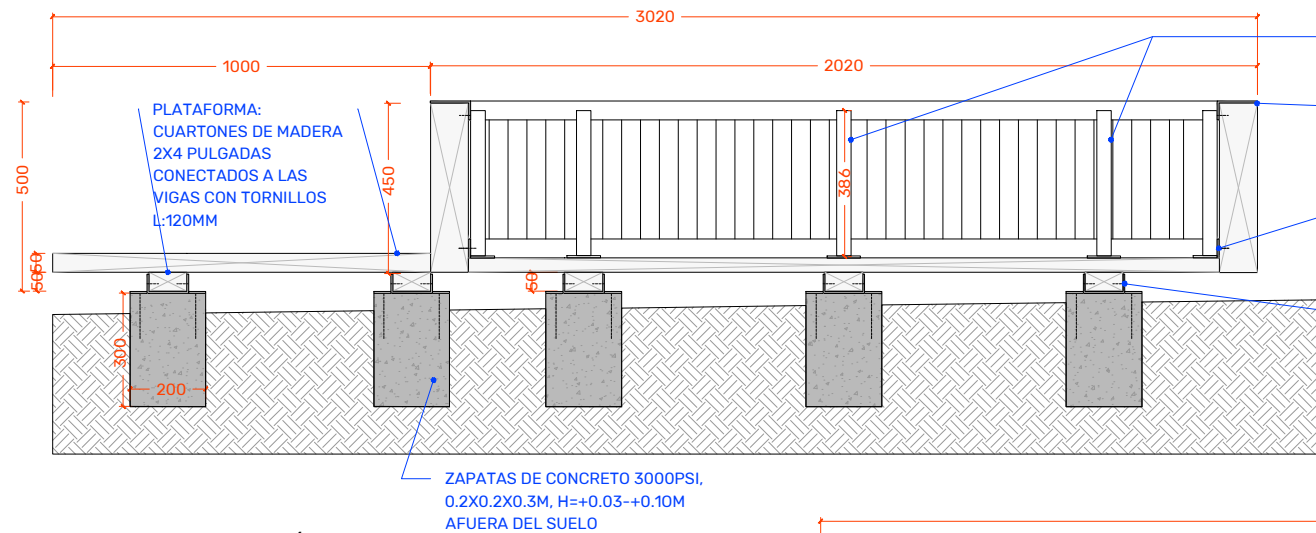

04

JARDINERA CON PLATAFORMA - SECCIÓN

ÉCHELLE 1:20

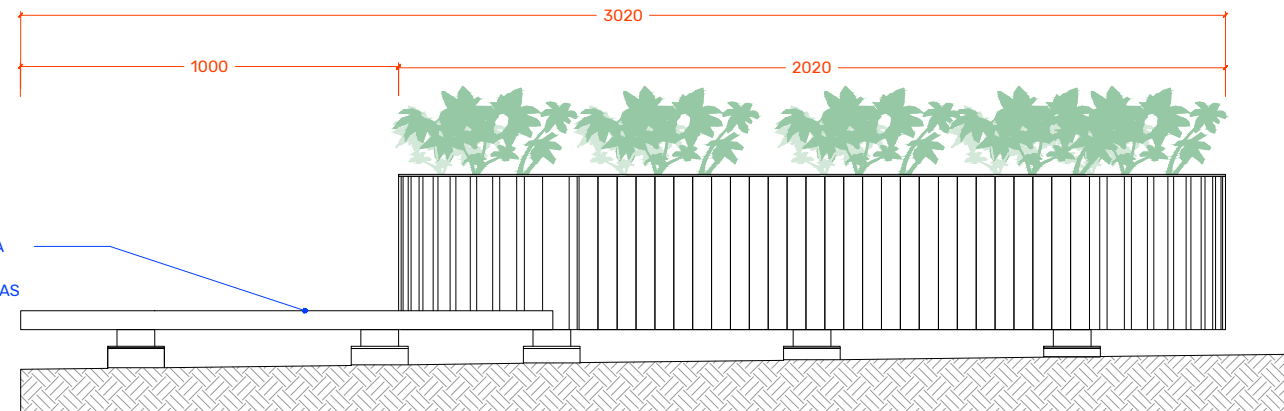

05

JARDINERA CON PLATAFORMA - ELEVACIÓN

ÉCHELLE 1:20

DRAFT
Publié à titre d'information seulement 2025/09/12
NO: RÉVISION: DATE:

eva Studio

Client:

UN HABITAT
Young Gamechangers Initiative

Consultants:

ARCHITECTES:
**EMERGENT VERNACULAR
ARCHITECTURE LTD**
Unit 5, 160 Barby Road
London W10 6BS

Statut du projet:
Detalles arquitectónicos

DRN: CK:
MW AC


Fecha de revisión:
10/10/2025

Escala: 1:20 @ A3
0m 2 4 10m

Numero de dibujo:
COL-AS1-052

Título del dibujo:
Col_Armenia_La Grecia
Jardineria con plataforma


Revisión:
A

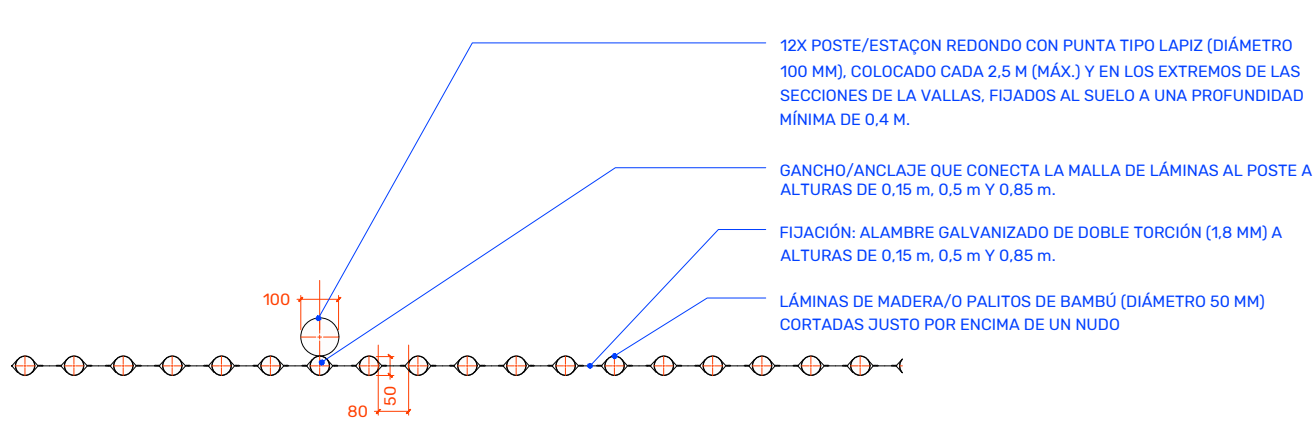

01

"GANIVELLE" TYPE - CERRAMIENTO LIGERO DE MADERA/ BAMBÚ - PLANO


SCALE 1:20

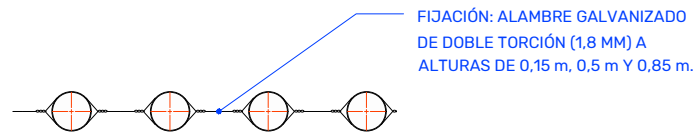

02

"GANIVELLE" TYPE - DETALLE DE FIJACIÓN


SCALE 1:10

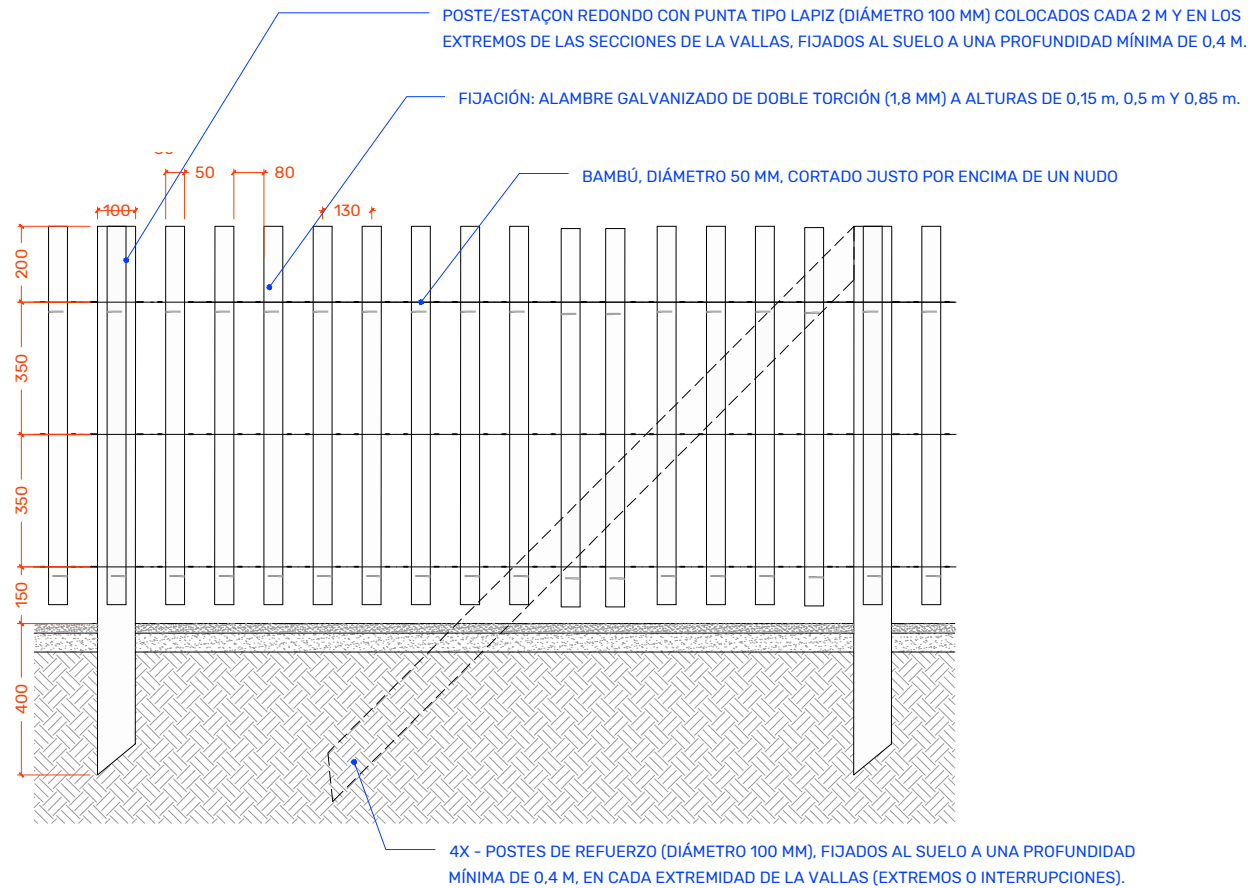

03

"GANIVELLE" TYPE - CERRAMIENTO LIGERO DE MADERA/ BAMBÚ - ELEVACIÓN

SCALE 1:20

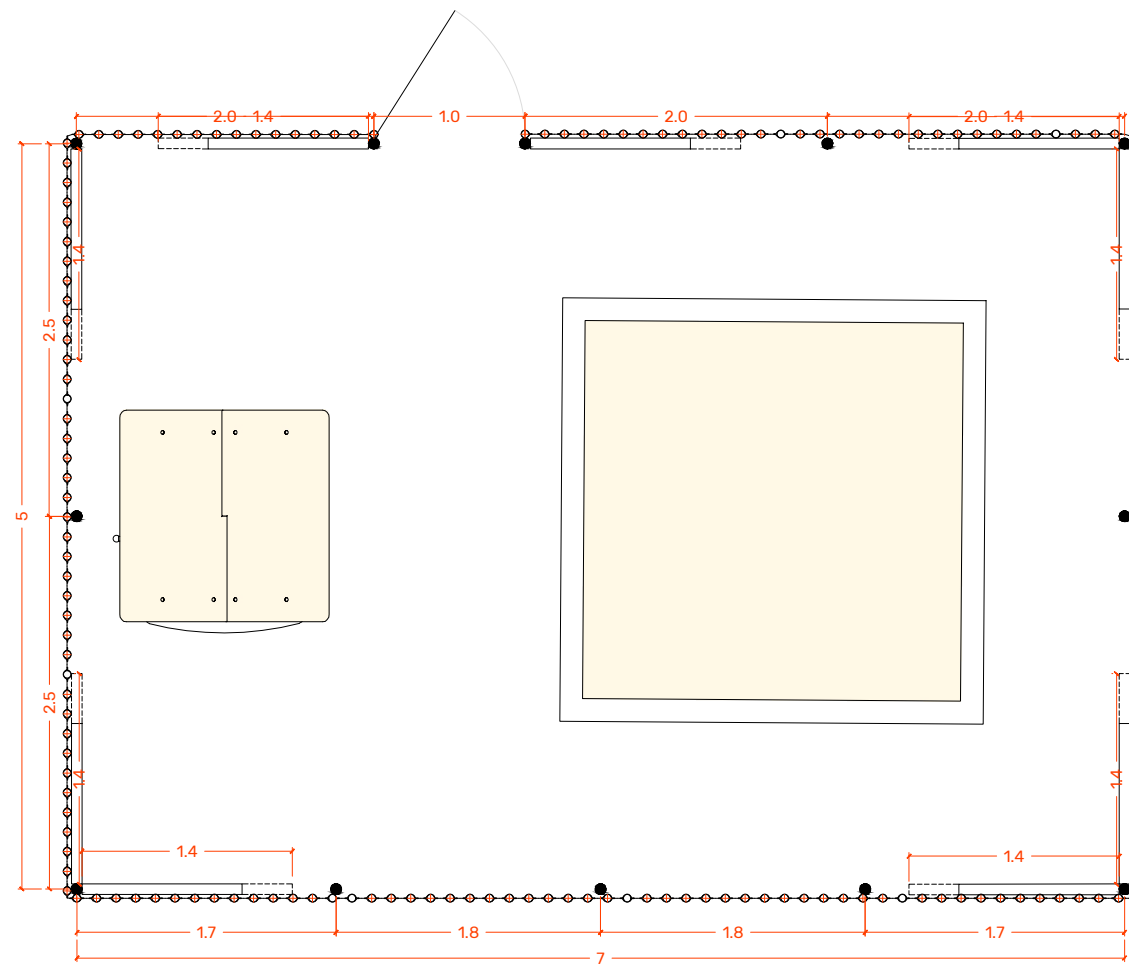

04

"GANIVELLE" TYPE - CERRAMIENTO LIGERO DE MADERA/ BAMBÚ - PLAN

SCALE 1:50

DRAFT
Publié à titre d'information seulement 2025/09/12
NO: RÉVISION: DATE:

eva Studio

Client:

UN HABITAT
Young Gamechangers Initiative

Consultants:

ARCHITECTES:
**EMERGENT VERNACULAR
ARCHITECTURE LTD**
Unit 5, 160 Barlby Road
London W10 6BS

Statut du projet:
Détalles architectoniques

DRN: CK:
MW AC
Fecha de revisión:
10/10/2025

Escala: 1:20 @ A3
0m 2 4 10m

Numero de dibujo:
COL-AS1-053

Título del dibujo:
Col_Armenia_La Grecia
Cerramiento bambu

Revisión:
A